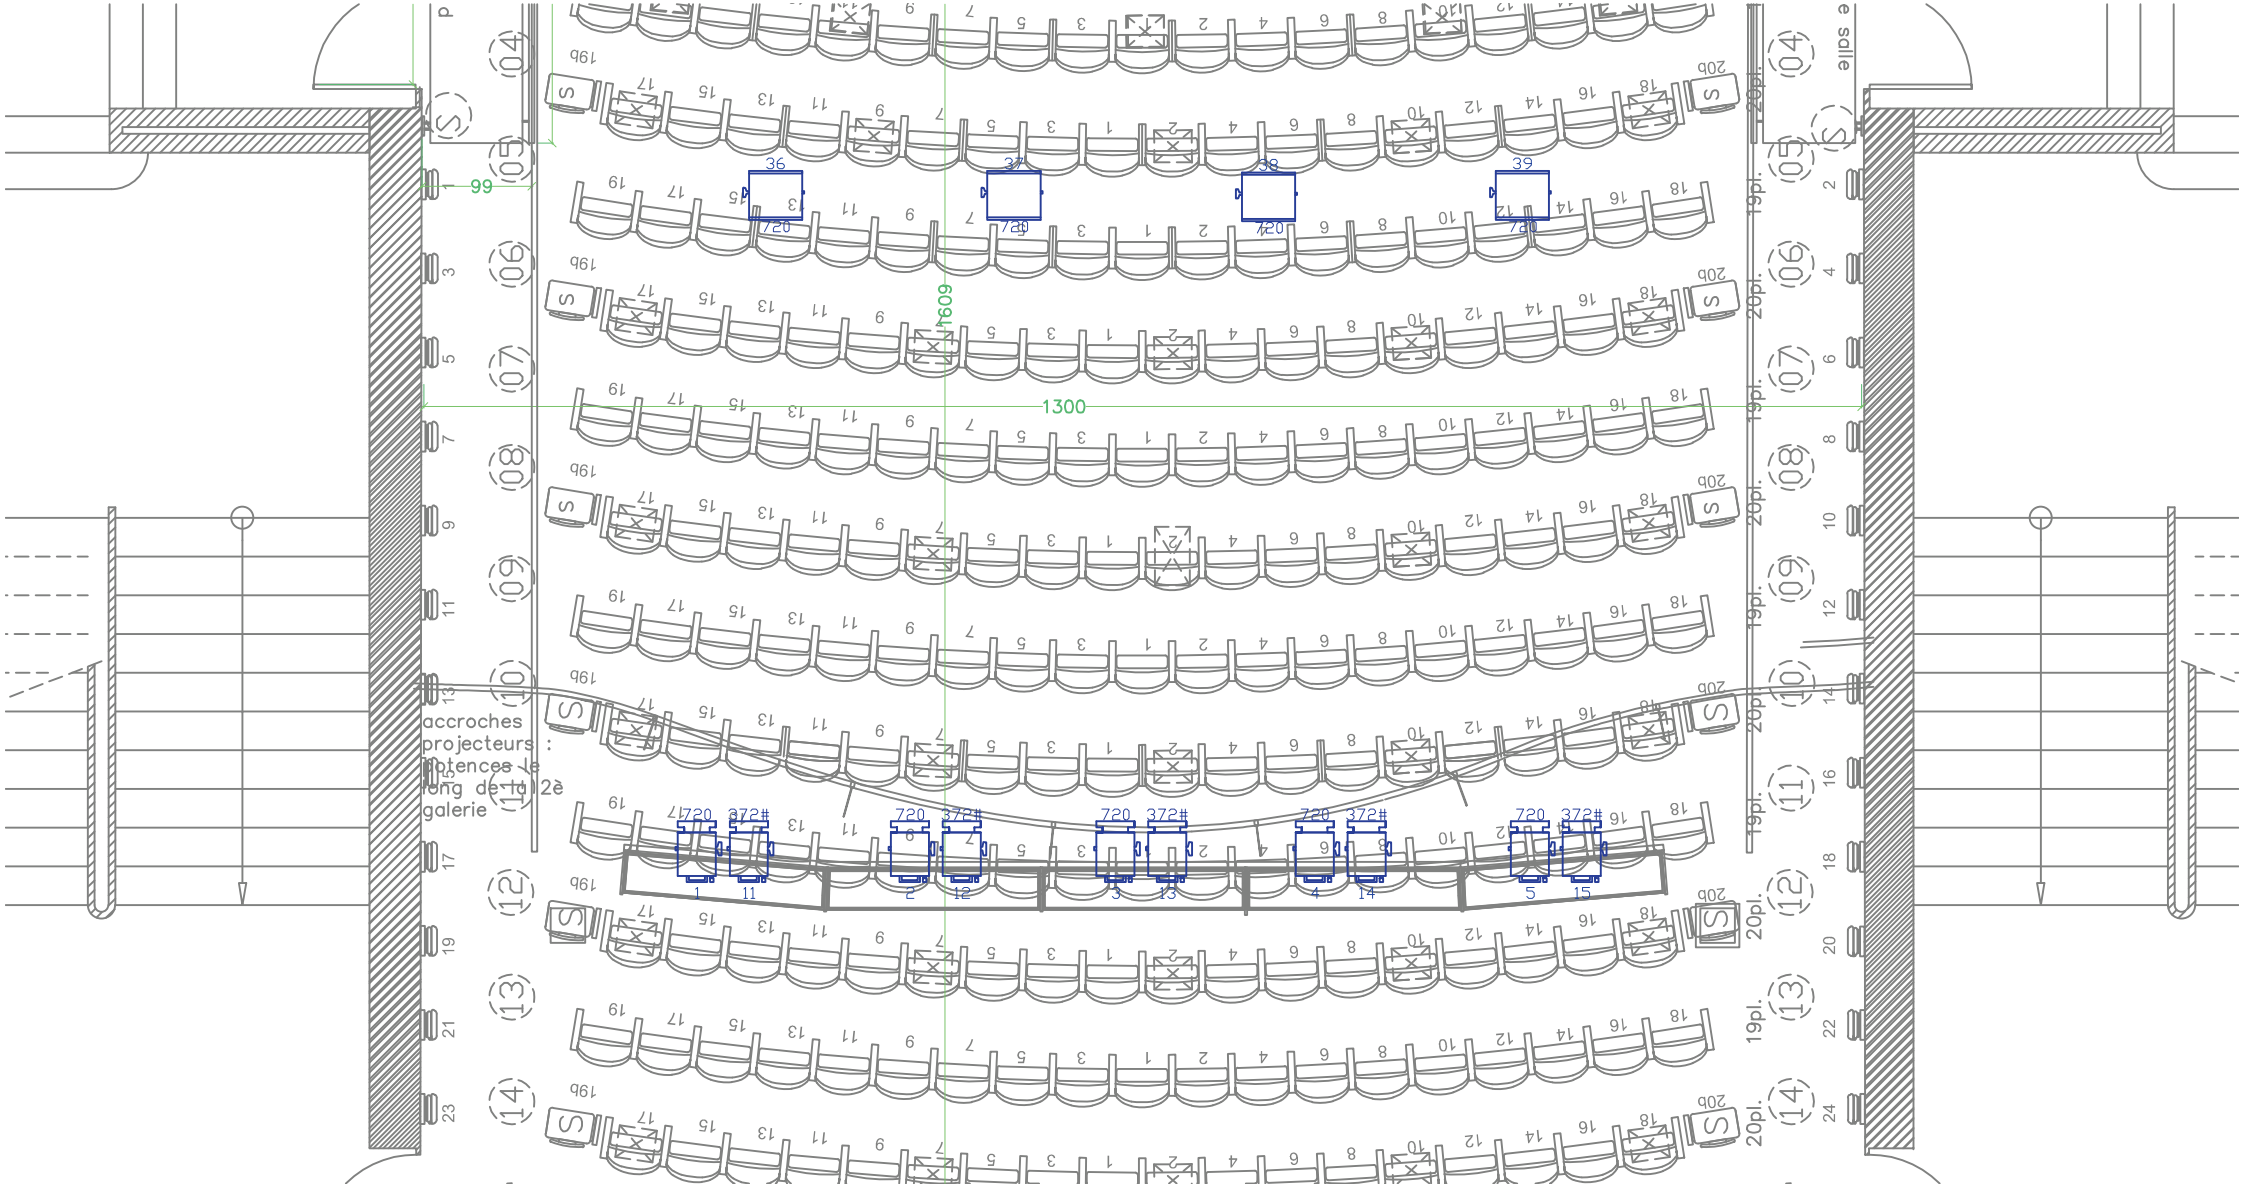

accroches
projecteurs :
potences le
long de la 2è
galerie
1300
1609
99

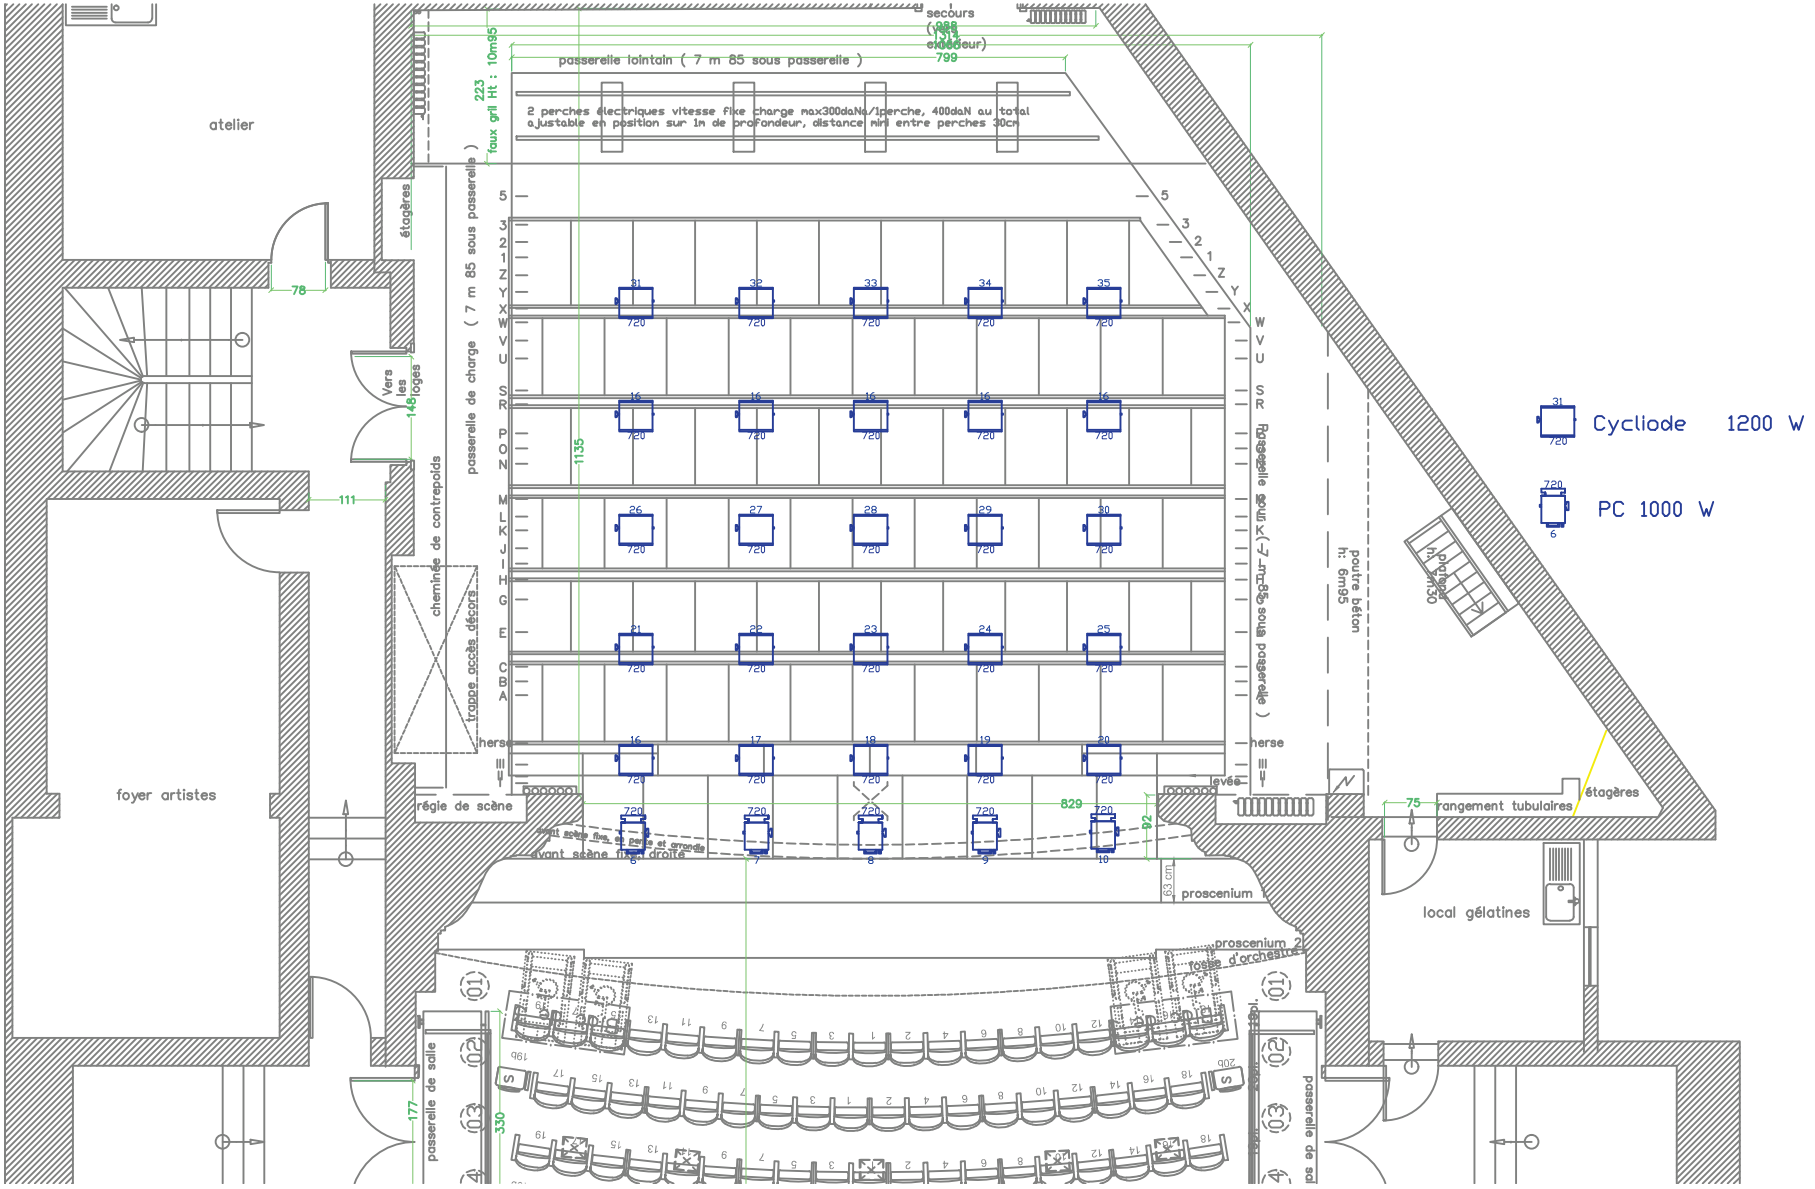

Cycliode 1200 W
PC 1000 W
atelier
foyer artistes
passerelle lointain (7 m 85 sous passerelle)
2 perches électriques vitesse fixe charge max300daNa/1perche, 400daN au total
ajustable en position sur 1m de profondeur, distance mini entre perches 30cm
passerelle de charge (7 m 85 sous passerelle)
étagères
Vers les loges
cheminée de contrepoids
trappe accès décors
régie de scène
avant scène fixe, en pente et arrondie
avant scène fixe droite
proscenium
proscenium 2
fosse d'orchestre
poutre béton h: 6m95
rangement tubulaires
local gélatines
passerelle de salle

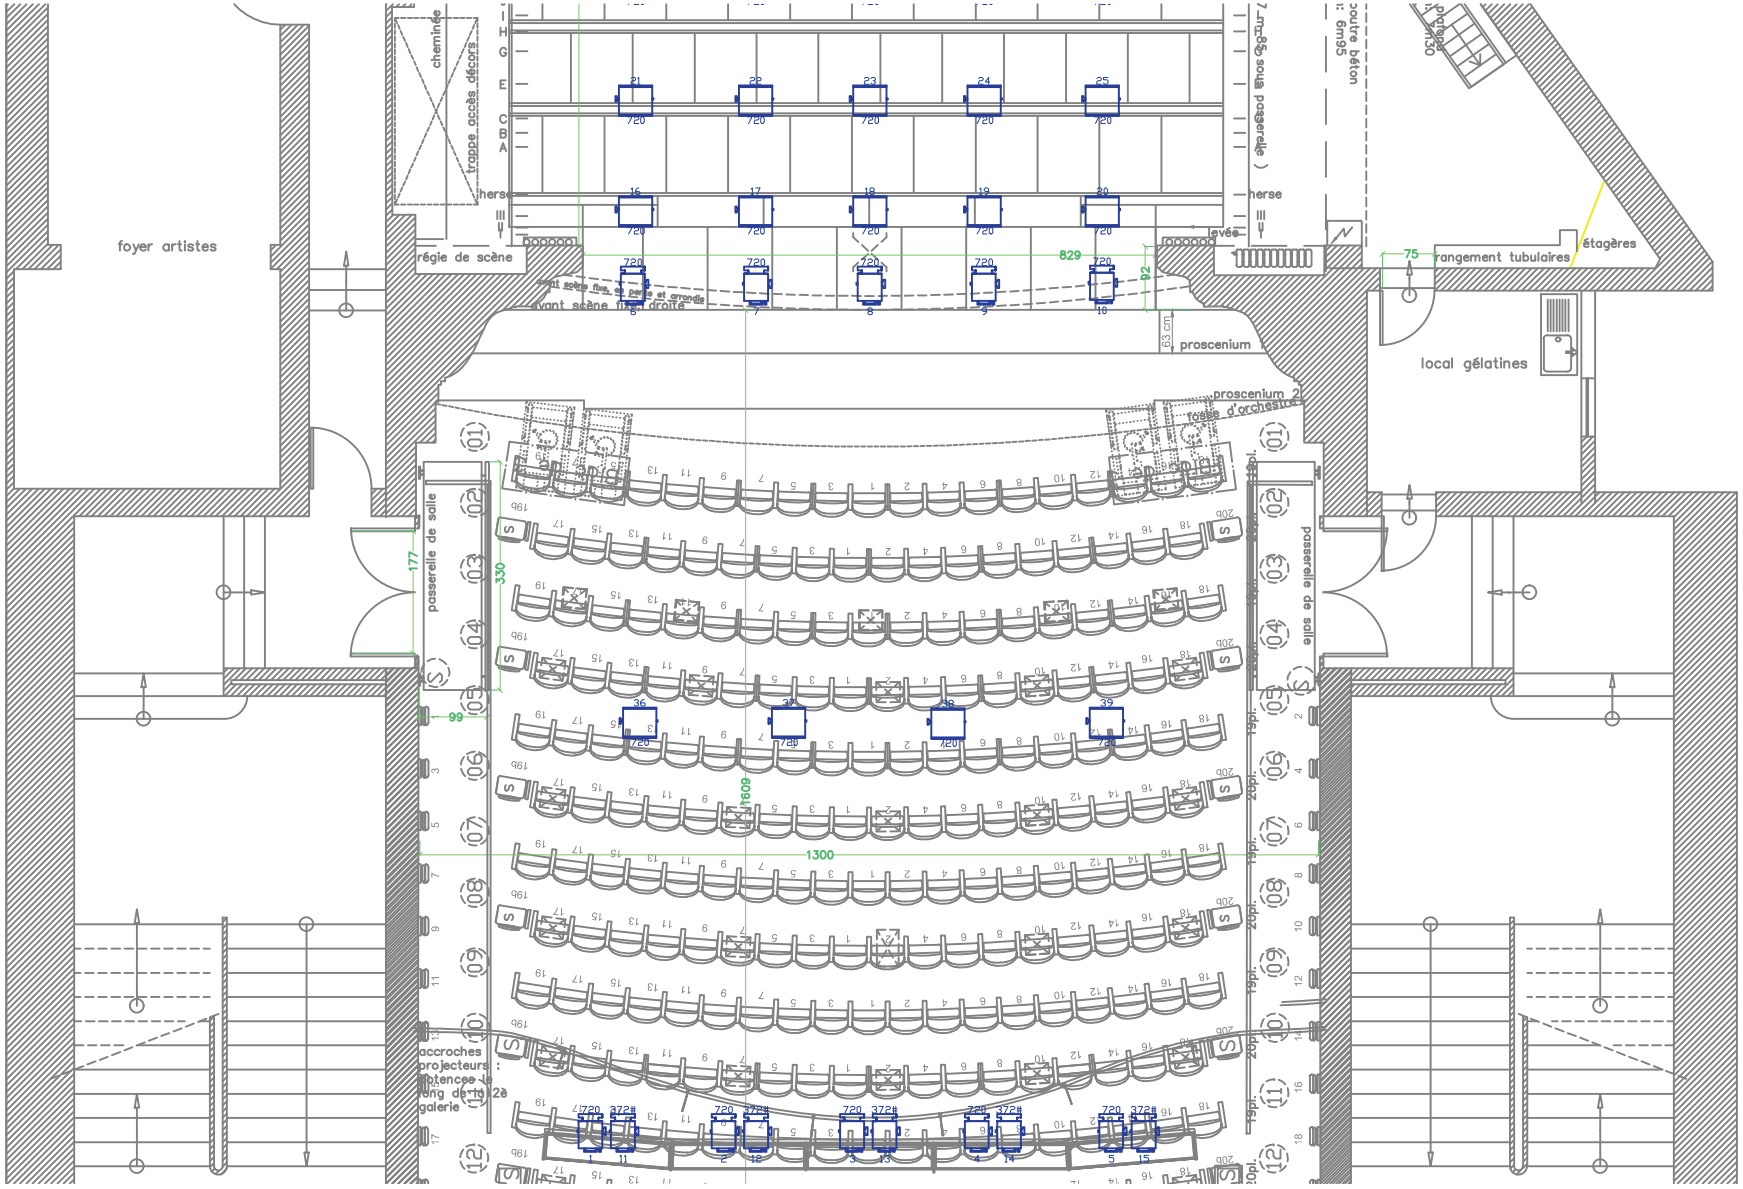
foyer artistes
régie de scène
cheminée
trappe accès décors
herse
levée
rangement tubulaires
étagères
local gélatines
proscenium
proscenium 2
fosse d'orchestre
passerelle de salle
accroches projecteurs : obtenues le long de la 2è galerie
1300
1609
829
177
330
99
75
92
63 cm